



ΕΦΗΜΕΡΙΣ ΤΗΣ ΚΥΒΕΡΝΗΣΕΩΣ

ΤΗΣ ΕΛΛΗΝΙΚΗΣ ΔΗΜΟΚΡΑΤΙΑΣ

ΤΕΥΧΟΣ ΤΕΤΑΡΤΟ **Αρ. Φύλλου 65**

30 Ιανουαρίου 2004

ΠΕΡΙΕΧΟΜΕΝΑ

ΑΠΟΦΑΣΕΙΣ

ΑΠΟΦΑΣΕΙΣ

Αριθ. ΔΠ-Π 4745 (1)

Καθορισμός Οικοδομικής Γραμμής - Ρυμοτομικής Γραμμής για την άρση διαπιστωθείσας ασυμφωνίας στα Ο.Τ. 173Α - 184Α, Δήμου Δράμας.

Ο ΝΟΜΑΡΧΗΣ ΔΡΑΜΑΣ

Έχοντας υπόψη:

1. Τις διατάξεις του ΝΔ της 17.7.23 και ειδικότερα τα άρθρα 3 και 70 όπως μεταγενέστερα τροποποιήθηκαν και συμπληρώθηκαν.

2.Τις διατάξεις του Ν.1337/83 (ΦΕΚ 33Α) όπως μεταγενέστερα τροποποιήθηκαν και συμπληρώθηκαν.

3.Τον Ν.3044/2002 για την ΜΣΔ και άλλες διατάξεις και ειδικότερα το άρθρο 29 αυτού.

4. Το Γενικό Πολεοδομικό Σχέδιο Δράμας (Απ. 72238/4616/7.3.1994 ΦΕΚ 896Δ/30.8.1994).

5. Το ρυμοτομικό σχέδιο της Δράμας του 1930 και τις τροποποιήσεις του που εγκρίθηκαν με τις αποφ.: 16438/1960 (ΦΕΚ 107/Δ/25.6.1960) και 37295/1965 (ΦΕΚ 41/Δ/12.3.1966).

6. Την αναθεώρηση του εγκεκριμένου ρυμοτομικού σχεδίου της Δράμας (α.π. ΤΠ-ΠΕ 2032/31.5.1995 ΦΕΚ 416/Δ/19.6.1995).

7. Τις με αρ. 374/2001, 519/2001 ομόφωνες γνωμοδοτήσεις του Δημοτικού Συμβουλίου Δράμας.

8. Τις υποβληθείσες ενστάσεις των ενδιαφερομένων.

9. Τη με αρ. 86/2003 ομόφωνη θετική γνωμοδότηση του συμβουλίου ΠΕ.ΧΩ. Ν. Δράμας, αποφασίζουμε:

1. Καθορίζουμε τις οικοδομικές και ρυμοτομικές γραμμές όπως αυτές αποτυπώνονται στο τοπογραφικό διάγραμμα που συνοδεύει την απόφαση μας και για τους λόγους που αναφέρονται στην υπ' αριθ. 86/2003 απόφαση του Συμβουλίου ΠΕ. ΧΩ. Δράμας.


2. Από τις διατάξεις της απόφασης αυτής δεν προκαλείται δαπάνη σε βάρος του κρατικού ή του δημοτικού προϋπολογισμού.

3. Η απόφαση αυτή μαζί με το διάγραμμα που τη συνοδεύει να δημοσιευθεί στην Εφημερίδα της Κυβέρνησης ισχύει δε από την ημέρα δημοσίευσης.


Δράμα, 17 Νοεμβρίου 2003

Ο Νομάρχης

ΚΩΝΣΤΑΝΤΙΝΟΣ ΕΥΜΟΙΡΙΔΗΣ

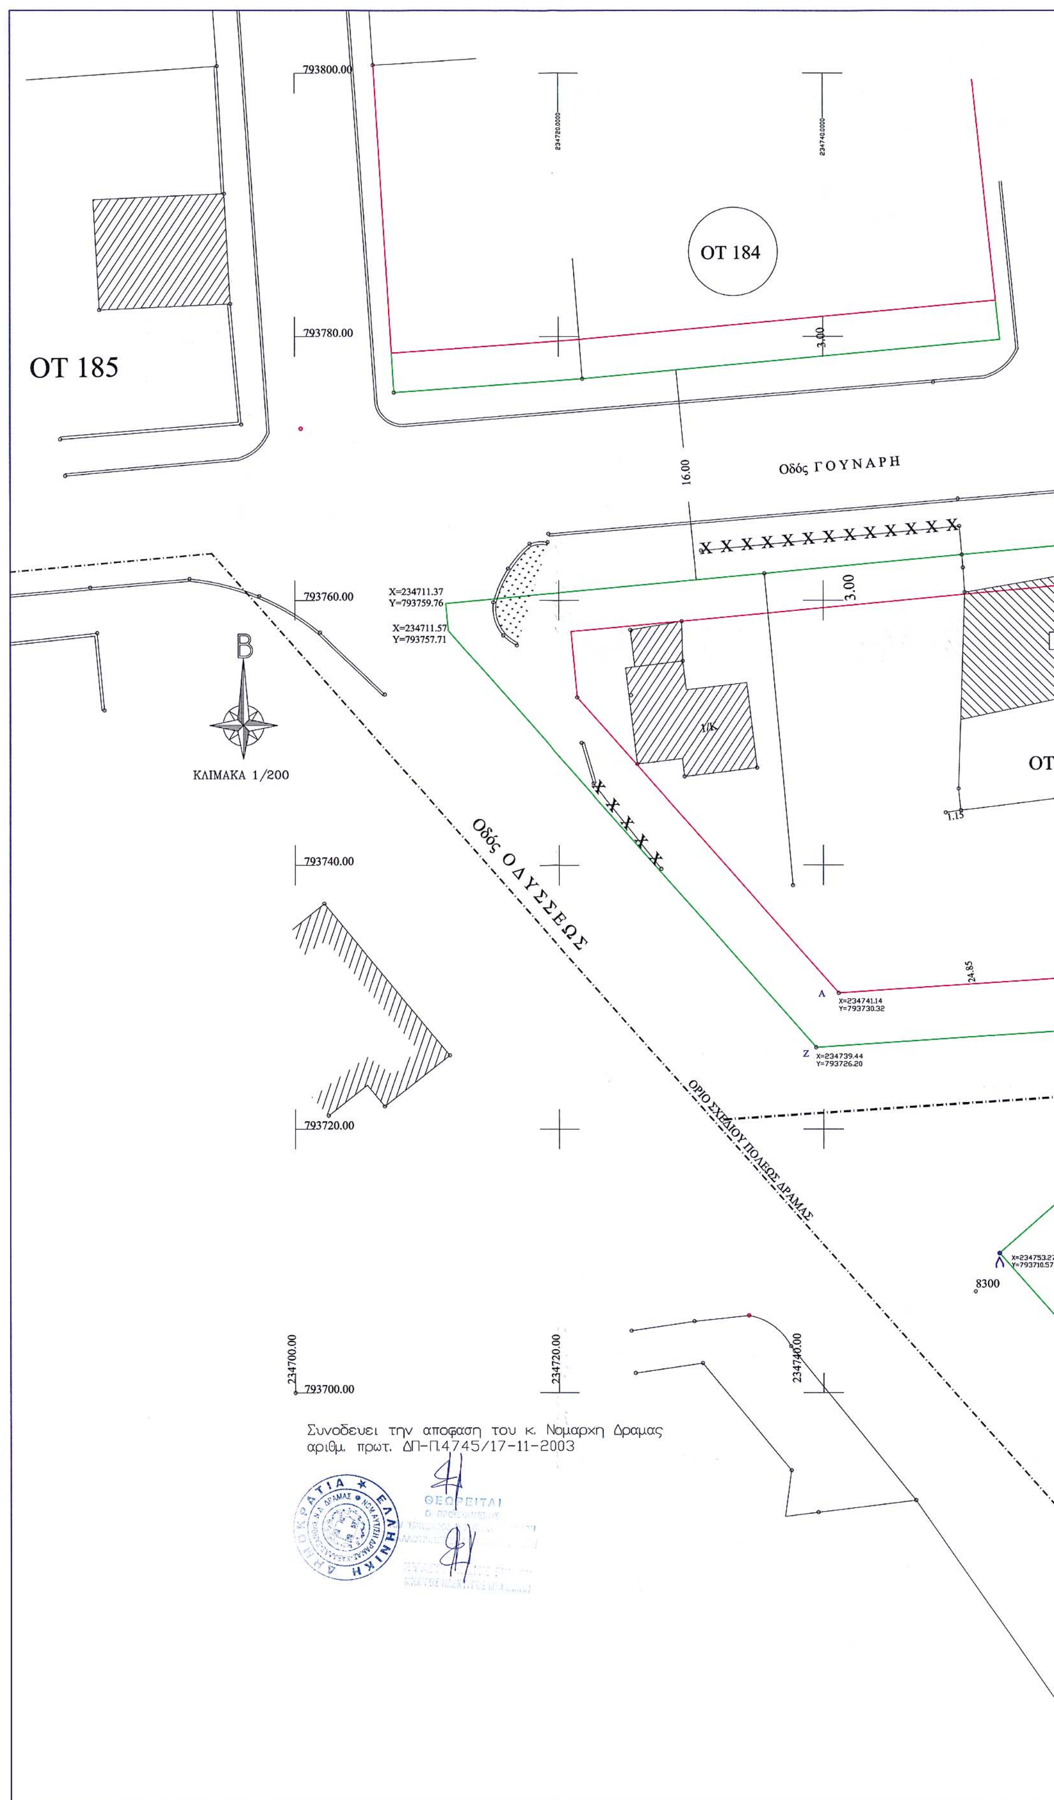

793800.00
793780.00
793760.00
793740.00
793720.00
793700.00
234700.00
234720.00
234740.00
ΟΤ 184
ΟΤ 185
ΟΤ
3.00
16.00
Οδός ΓΟΥΝΑΡΗ
Οδός ΟΔΥΣΣΕΩΣ
ΟΡΙΟ ΣΧΕΔΙΟΥ ΠΟΛΕΩΣ ΔΡΑΜΑΣ
X=234711.37
Y=793759.76
X=234711.57
Y=793757.71
X=234741.14
Y=793730.32
X=234739.44
Y=793726.20
24.85
1.15
8300
Β
ΚΛΙΜΑΚΑ 1/200
Συνοδευει την αποφαση του κ. Νομαρχη Δραμας
αριθμ. πρωτ. ΔΠ-Π.4745/17-11-2003
ΕΛΛΗΝΙΚΗ ΔΗΜΟΚΡΑΤΙΑ
ΘΕΩΡΕΙΤΑΙ

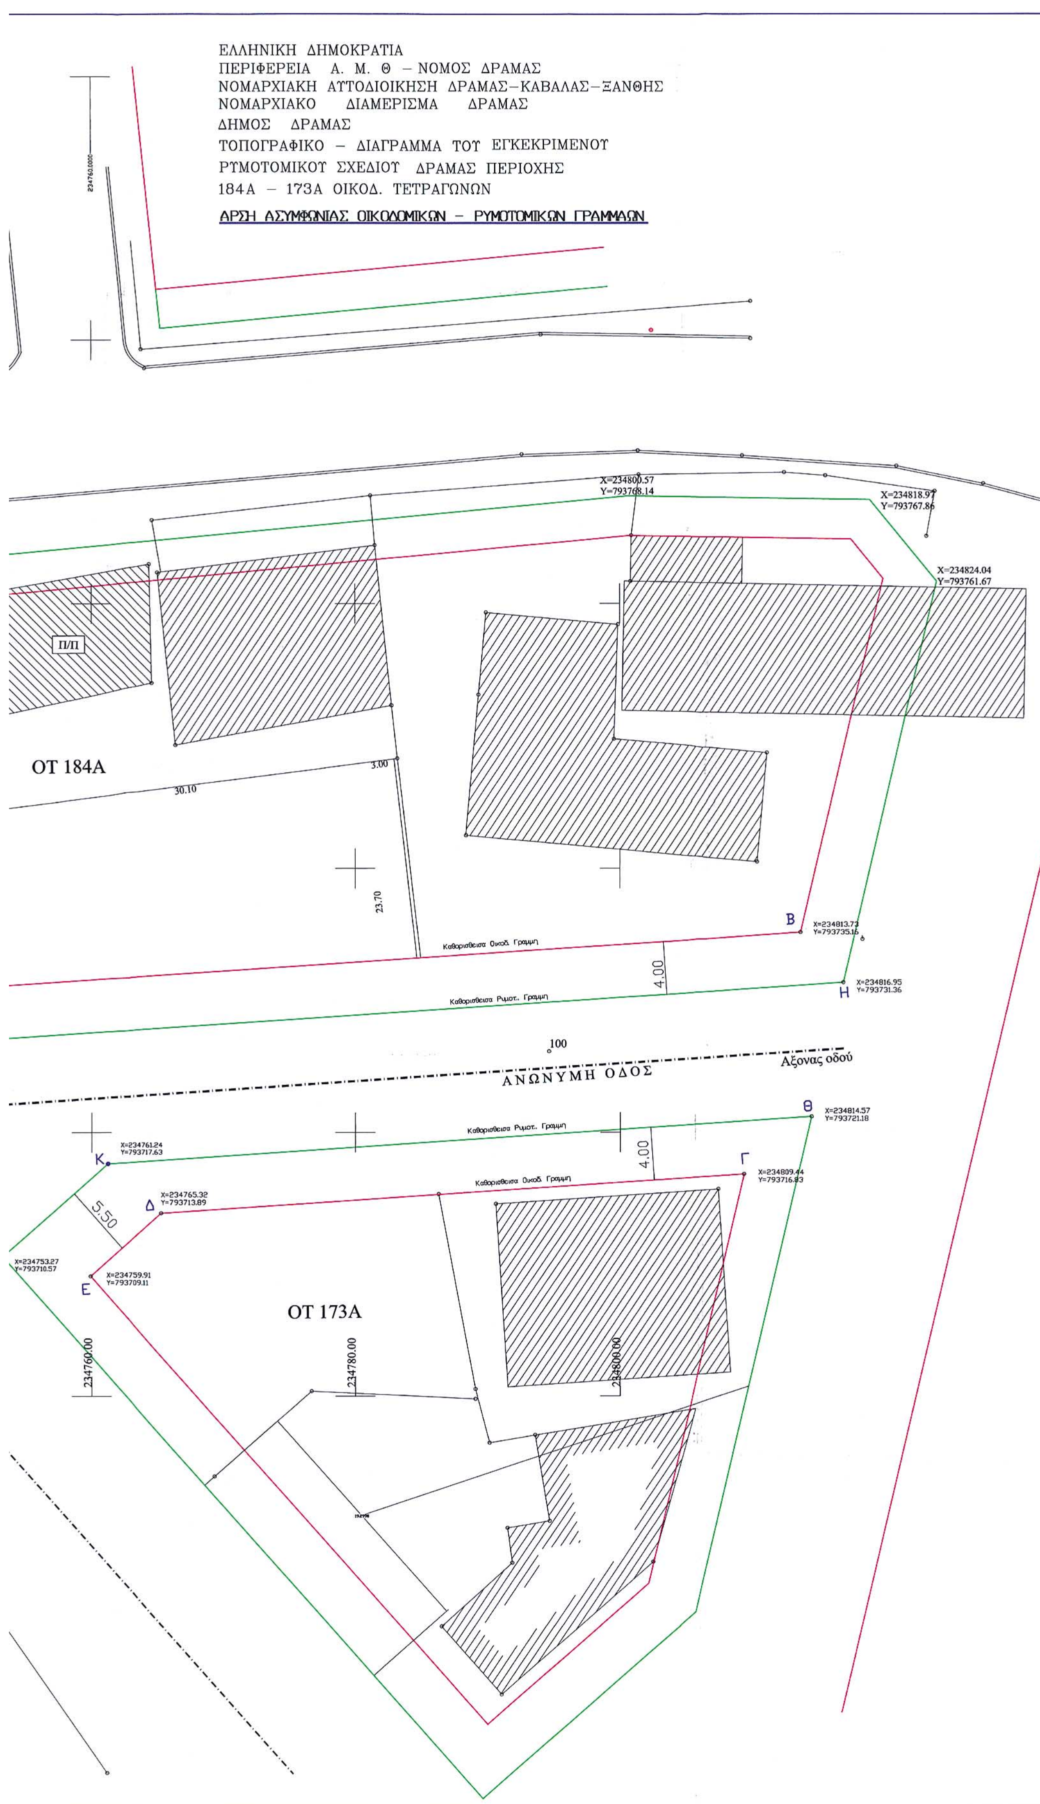
ΕΛΛΗΝΙΚΗ ΔΗΜΟΚΡΑΤΙΑ
ΠΕΡΙΦΕΡΕΙΑ Α. Μ. Θ – ΝΟΜΟΣ ΔΡΑΜΑΣ
ΝΟΜΑΡΧΙΑΚΗ ΑΥΤΟΔΙΟΙΚΗΣΗ ΔΡΑΜΑΣ–ΚΑΒΑΛΑΣ–ΞΑΝΘΗΣ
ΝΟΜΑΡΧΙΑΚΟ ΔΙΑΜΕΡΙΣΜΑ ΔΡΑΜΑΣ
ΔΗΜΟΣ ΔΡΑΜΑΣ
ΤΟΠΟΓΡΑΦΙΚΟ – ΔΙΑΓΡΑΜΜΑ ΤΟΥ ΕΓΚΕΚΡΙΜΕΝΟΥ
ΡΥΜΟΤΟΜΙΚΟΥ ΣΧΕΔΙΟΥ ΔΡΑΜΑΣ ΠΕΡΙΟΧΗΣ
184Α – 173Α ΟΙΚΟΔ. ΤΕΤΡΑΓΩΝΩΝ
ΑΡΣΗ ΑΣΥΜΦΩΝΙΑΣ ΟΙΚΟΔΟΜΙΚΩΝ – ΡΥΜΟΤΟΜΙΚΩΝ ΓΡΑΜΜΩΝ
X=234800.57
Y=793768.14
X=234818.97
Y=793767.86
X=234824.04
Y=793761.67
Π/Π
ΟΤ 184Α
30.10
3.00
23.70
Καθορισθείσα Οικοδ. Γραμμή
B
X=234813.73
Y=793735.16
4.00
Καθορισθείσα Ρυμοτ. Γραμμή
H
X=234816.95
Y=793731.36
100
ΑΝΩΝΥΜΗ ΟΔΟΣ
Αξονας οδού
Θ
X=234814.57
Y=793721.18
Καθορισθείσα Ρυμοτ. Γραμμή
K
X=234761.24
Y=793717.63
4.00
Γ
X=234809.44
Y=793716.83
Καθορισθείσα Οικοδ. Γραμμή
Δ
X=234765.32
Y=793713.89
5.50
X=234753.27
Y=793710.57
X=234759.91
Y=793709.11
E
ΟΤ 173Α
234760.00
234780.00
234800.00

Αριθ. 119 (2)

Χαρακτηρισμός σαν μοναδικού Δημοτικού του δρόμου που συνδέει την Αρεόπολη με τον οικισμό Σωτήρα (Κουσκούνι) στο Δ.Δ. Αρεόπολης του Δήμου Οιτύλου του Νομού Λακωνίας.

Ο ΝΟΜΑΡΧΗΣ ΛΑΚΩΝΙΑΣ

Έχοντας υπόψη:

1. Τις διατάξεις του Ν.1032/80 "Περί συστάσεως του ΥΠΕΧΩΔΕ".

2. Τις διατάξεις του από 17.7.1923 Ν. Δ/γματος "Περί σχεδίων πόλεων κλπ".

3. Τις διατάξεις του Ν.2218/94 - άρθρο 3 παράγραφος 1 και άρθρα 30, 39 και 18.

4. Τις διατάξεις του Ν. 2240/94 - άρθρα 5 και 6.

5. Την υπ' αριθμόν 4449/28.11.2001 (ΦΕΚ 1775 Β΄/ 31.12.2001) Απόφαση του Νομαρχιακού Συμβουλίου της Ν. Α. Λακωνίας "Τροποποίηση και κωδικοποίηση σε ενιαίο κείμενο του Οργανισμού Εσωτερικής Υπηρεσίας της Ν. Α. Λακωνίας" με την οποία τροποποιήθηκε η υπ' αριθμόν 15/2.4.95 (ΦΕΚ 363 Β΄/4.5.95) όμοιά της.

6. Το Π.Δ/γμα 24/31.5.1985 (ΦΕΚ 270 Δ΄) "Τροποποίηση των όρων και των περιορισμών δόμησης των γηπέδων των κειμένων εκτός των ρυμοτομικών σχεδίων των πόλεων και εκτός των ορίων των νομίμως υφισταμένων προ του έτους 1923 οικισμών" και ειδικότερα τις διατάξεις του άρθρου 1 παρ. 2) τελευταίο εδάφιο.

7.Τις εγκυκλίους 43165/2355/33/89 και 30855/1219/13/ 13.3.90 του ΥΠΕΧΩΔΕ.

8. Την από 23.7.2003 (αρ. πρωτ. 2959/24.7.2003) αίτηση του Στέφανου Πιερρακάκη με την οποία αντικαταστάθηκε η από 23.4.2003 (αρ. πρωτ. 1612/5.5.2003) όμοιά της.

9. Την από 17.7.2003 βεβαίωση του Δήμαρχου Οιτύλου του Ν. Λακωνίας.

10. Την από 15.12.2003 θετική γνωμοδότηση του ΣΧΟΠ Ν. Λακωνίας (Πράξη 6η/θέμα 3ο).

- Επειδή η υφιστάμενη δημοτική οδός όπως φαίνεται με τα στοιχεία (ΑΒΓ) στο με κλίμακα 1:5000 διάγραμμα της ΓΥΣ είναι παλαιά και η μοναδική που συνδέει απευθείας τον οικισμό "Αρεόπολη" με τον οικισμό "Σωτήρα" όπως βεβαιώνεται από την 17.7.2003 βεβαίωση του Δημάρχου Οιτύλου.
- Επειδή η Αρεόπολη και ο Σωτήρας αποτελούν ανεξάρτητα οικιστικά σύνολα στον Δήμο Οιτύλου.
- Επειδή για την παραπάνω παλαιά δημοτική οδό συντρέχουν οι προϋποθέσεις του Π.Δ/τος 24.5.1985 (ΦΕΚ 270 Δ΄/31.5.85)-άρθρο 1 παρ. 2 τελευταίο εδάφιο.
- Επειδή με την αναγνώριση της οδού ως μοναδικής ενθαρρύνεται η παρόδια δόμηση των εκτός των ορίων των οικισμών ακινήτων.
- Επειδή δεν υπάρχουν λόγοι χωροταξικοί , πολεοδομικοί, περιβαλλοντικοί από τους οποίους να απαγορεύεται η δόμηση στην περιοχή (π.χ. ΖΟΕ, ΓΠΣ, ΣΧΟΟΑΠ). Αντίθετα από τις διατάξεις του Π.Δ/τος 20.9.93 "Καθορισμός χρήσεων γης και όρων των περιορισμών δόμησης στις εκτός σχεδίου περιοχές των επαρχιών Γυθείου και Οιτύλου Ν. Λακωνίας (Λακωνικής Μάνης)" (ΦΕΚ 1218Δ΄/ 30.9.93) προκύπτει ότι επιτρέπεται με όρους η δόμηση των ακινήτων στις εκτός σχεδίου περιοχές της Λακωνικής Μάνης, αποφασίζουμε:


Αναγνωρίζουμε (χαρακτηρίζουμε) σαν μοναδικό το Δημοτικό δρόμο με τα στοιχεία (ΑΒΓ) που συνδέει τον οικισμό "Αρεόπολη" με τον οικισμό "Σωτήρα" (Κουσκούνι),στο Δ.Δ. Αρεόπολης του Δήμου Οιτύλου Ν. Λακωνίας, όπως φαίνεται στο με κλίμακα 1:5000 τοπογραφικό διάγραμμα της Γ.Υ.Σ. με την κόκκινη μελάνη που υπογράφεται από τον Πολιτικό Μηχανικό Στέφανο Πιερρακάκη, για τους λόγους που αναφέρονται παραπάνω.

Κάλυψη Δαπάνης: Από τις διατάξεις της Απόφασης αυτής δεν προκαλείται δαπάνη σε βάρος του Δήμου Οιτύλου ή του προϋπολογισμού της Ν. Α. Λακωνίας.

Η παρούσα Απόφαση και το συνοδεύον αυτή διάγραμμα της ΓΥΣ να δημοσιευτούν στην Εφημερίδα της Κυβερνήσεως.

Σπάρτη, 9 Ιανουαρίου 2004

Ο Νομάρχης
ΚΩΝ/ΝΟΣ ΦΟΥΡΚΑΣ

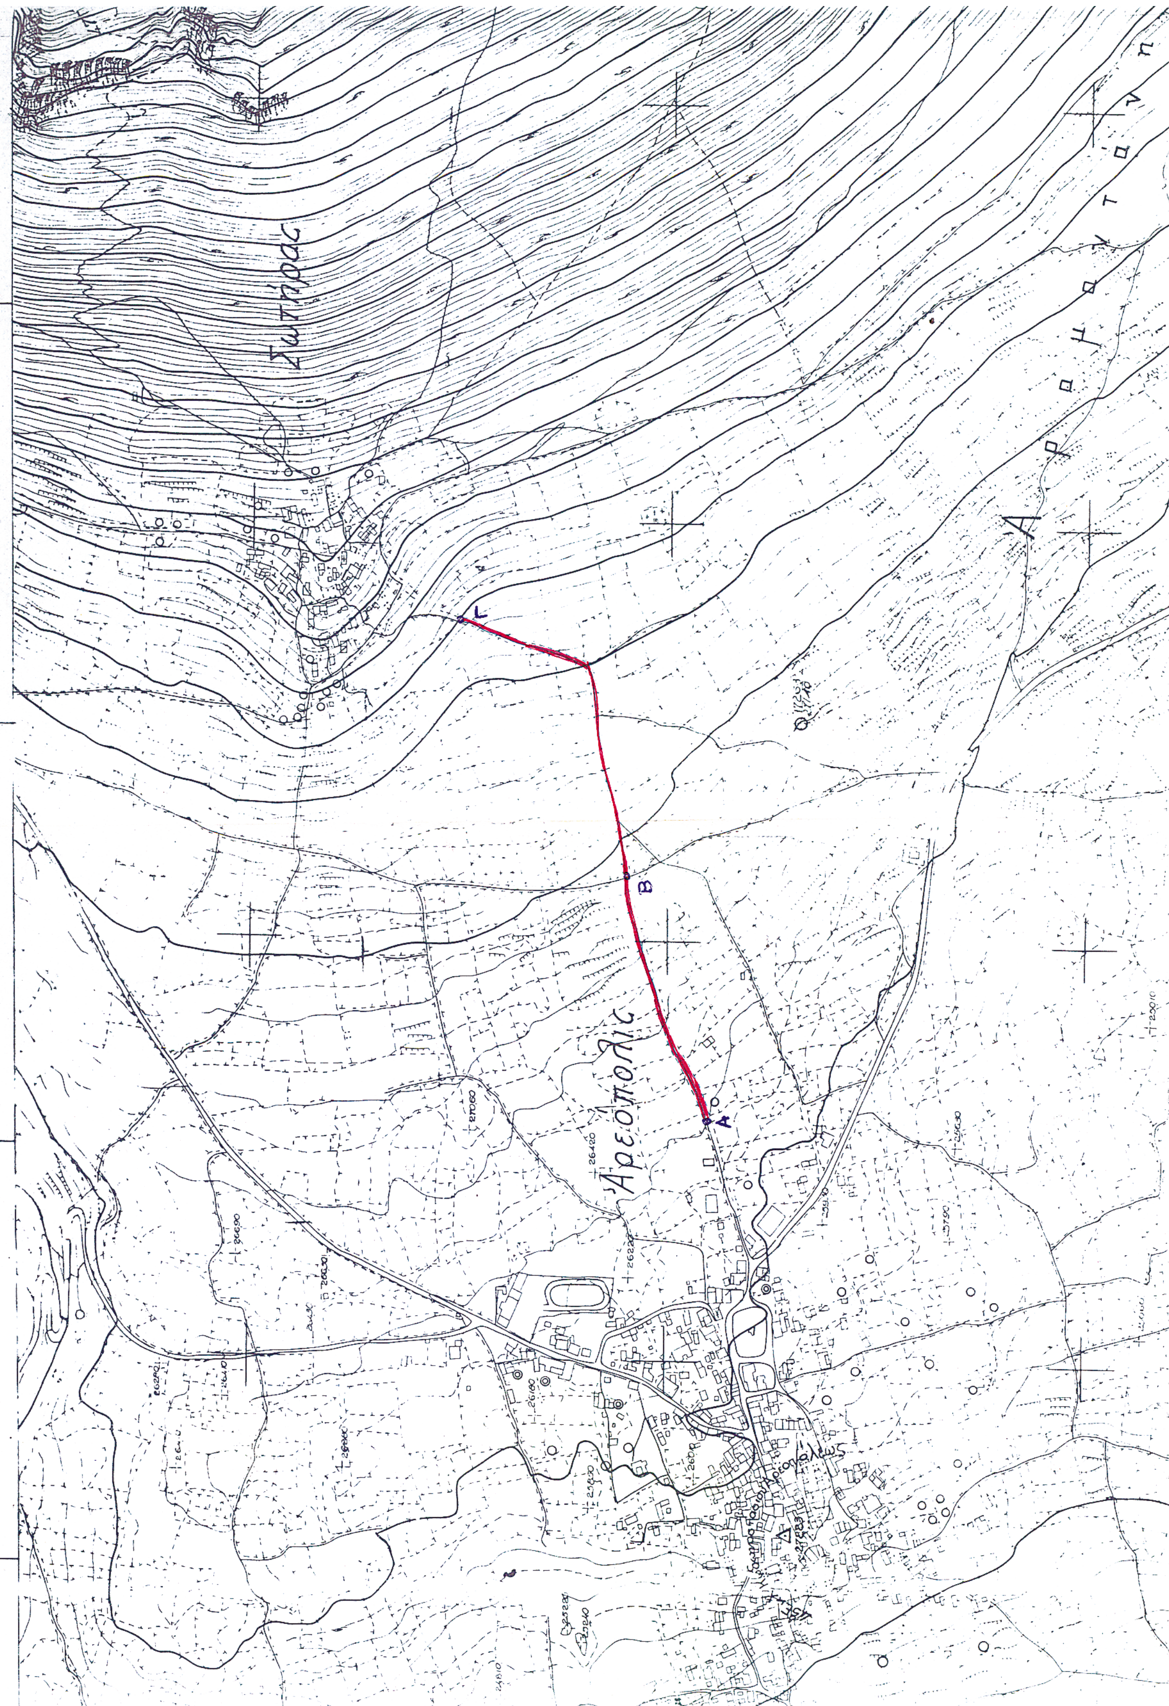
Σωτήρας
Αρηνταν
Αρεόπολις
Α
Β
Γ

ΟΡΟΙ ΔΟΜΗΣΕΩΣ

1.ΑΡΤΙΟΤΗΤΑ – ΟΙΚΟΔΟΜΗΣΙΜΟΤΗΤΑ:
α) ΕΛΑΧΙΣΤΟ ΕΜΒΑΔΟΝ ΓΗΠΕΔΟΥ 4000 μ2
β) ΓΙΑ ΓΗΠΕΔΑ ΠΟΥ ΕΧΟΥΝ ΠΡΟΣΩΠΟ ΣΕ ΔΙΕΘΝΕΙΣ, ΕΘΝΙΚΕΣ, ΕΠΑΡΧΙΑΚΕΣ, ΔΗΜΟΤΙΚΕΣ ΚΑΙ ΚΟΙΝΟΤΙΚΕΣ ΟΔΟΥΣ ΩΣ ΚΑΙ ΣΕ ΕΓΚΑΤΑΛΕΛΕΙΜΕΝΑ ΤΜΗΜΑΤΑ ΤΟΥΣ ΚΑΙ ΣΕ ΣΙΔΗΡΟΔΡΟΜΙΚΕΣ ΓΡΑΜΜΕΣ ΑΠΑΙΤΟΥΝΤΑΙ :
ΕΛΑΧΙΣΤΟ ΠΡΟΣΩΠΟ 45 μ
ΕΛΑΧΙΣΤΟ ΕΜΒΑΔΟΝ 4000 μ2
2. ΚΑΤΑ ΠΑΡΕΚΚΛΙΣΗ ΑΠΟ ΤΗΝ ΠΡΟΗΓΟΥΜΕΝΗ ΠΑΡΑΓΡΑΦΟ ΘΕΩΡΟΥΝΤΑΙ ΑΡΤΙΑ ΚΑΙ ΟΙΚΟΔΟΜΗΣΙΜΑ ΤΑ ΓΗΠΕΔΑ :
α) ΤΑ ΚΕΙΜΕΝΑ ΕΝΤΟΣ ΤΗΣ ΖΩΝΗΣ ΤΩΝ ΠΟΛΕΩΝ, ΚΩΜΩΝ ΚΑΙ ΟΙΚΙΣΜΩΝ, ΤΑ ΟΠΟΙΑ ΕΙΧΑΝ ΚΑΤΑ ΤΗΝ 24.4.1977 ΗΜΕΡΑ ΔΗΜΟΙΕΥΣΕΩΣ ΤΟΥ ΑΠΟ 5.4.1977 Π.Δ. (ΦΕΚ 133Δ)
ΕΛΑΧΙΣΤΟ ΕΜΒΑΔΟΝ 2000 μ2.
β) ΤΑ ΓΗΠΕΔΑ ΠΟΥ ΚΑΤΑ ΤΗΝ ΗΜΕΡΑ ΔΗΜΟΣΙΕΥΣΕΩΣ ΤΟΥ ΠΑΡΟΝΤΟΣ Π. Δ/ΤΟΣ ΕΧΟΥΝ ΠΡΟΣΩΠΟ ΣΕ ΔΙΕΘΝΕΙΣ, ΕΘΝΙΚΕΣ, ΕΠΑΡΧΙΑΚΕΣ, ΔΗΜΟΤΙΚΕΣ ΚΑΙ ΚΟΙΝΟΤΙΚΕΣ ΟΔΟΥΣ ΩΣ ΚΑΙ ΣΕ ΕΓΚΑΤΑΛΕΛΕΙΜΕΝΑ ΤΜΗΜΑΤΑ ΤΟΥΣ ΚΑΙ ΣΕ ΣΙΔΗΡΟΔΡΟΜΙΚΕΣ ΓΡΑΜΜΕΣ ΚΑΙ ΕΦΟΣΟΝ ΕΧΟΥΝ:
αα) ΤΑ ΓΗΠΕΔΑ ΠΟΥ ΥΦΙΣΤΑΝΤΑΙ ΚΑΤΑ ΤΗΝ 12.11.1962 ΗΜΕΡΑ ΔΗΜΟΣΙΕΥΣΕΩΣ ΤΟΥ ΑΠΟ 24,10,1962 Β. Δ/ΤΟΣ (ΦΕΚ142Δ)
ΕΛΑΧΙΣΤΟ ΠΡΟΣΩΠΟ 10 μ
ΕΛΑΧΙΣΤΟ ΕΜΒΑΔΟΝ 750 μ2
ββ) ΤΑ ΓΗΠΕΔΑ ΠΟΥ ΥΦΙΣΤΑΝΤΑΙ ΚΑΤΑ ΤΗΝ 12.9.1964 ΗΜΕΡΑ ΔΗΜΟΣΙΕΥΣΕΩΣ ΤΟΥ ΑΠΟ 21.7.1964 Β. Δ/ΤΟΣ (ΦΕΚ141Δ)
ΕΛΑΧΙΣΤΟ ΠΡΟΣΩΠΟ 20 μ
ΕΛΑΧΙΣΤΟ ΕΜΒΑΔΟΝ 1200 μ2
γγ) ΤΑ ΓΗΠΕΔΑ ΠΟΥ ΥΦΙΣΤΑΝΤΑΙ ΚΑΤΑ ΤΗΝ 17.10.1978 ΗΜΕΡΑ ΔΗΜΟΣΙΕΥΣΕΩΣ ΤΟΥ ΑΠΟ 6.10.1978 Π. Δ/ΤΟΣ (ΦΕΚ538Δ)
ΕΛΑΧΙΣΤΟ ΠΡΟΣΩΠΟ 40 μ
ΕΛΑΧΙΣΤΟ ΕΜΒΑΔΟΝ 2000 μ2
δδ) ΤΑ ΓΗΠΕΔΑ ΠΟΥ ΔΗΜΙΟΥΡΓΗΘΗΚΑΝ ΑΠΟ ΤΗΝ 17.10.1978 ΗΜΕΡΑ ΔΗΜΟΣΙΕΥΣΕΩΣ ΤΟΥ ΑΠΟ 6.10.1978 Π.Δ/ΤΟΣ (ΦΕΚ 538Δ) ΜΕΧΡΙ ΤΗΝ ΗΜΕΡΑ ΔΗΜΟΣΙΕΥΣΕΩΣ ΤΟΥ ΠΑΡΟΝΤΟΣ Π. Δ/ΤΟΣ ΕΛΑΧΙΣΤΟ ΕΜΒΑΔΟΝ 4000 μ2.
3. ΚΑΛΥΨΗ, ΔΟΜΗΣΗ, ΑΠΟΣΤΑΣΕΙΣ ΚΑΙ ΛΟΙΠΕΣ ΔΙΑΤΑΞΕΙΣ, ΣΥΜΦΩΝΑ ΜΕ ΤΟ Π.Δ.24/31.5.85 (ΦΕΚ270Δ).

Α: Στα όρια του οικισμού «Αρεόπολη»
Γ: Στα όρια του οικισμού «Σωτήρα»

ΕΘΝΙΚΟ ΤΥΠΟΓΡΑΦΕΙΟ
Για τεχνικούς λόγους στο σχεδιάγραμμα έγινε σμίκρυνση κατά ποσοστό 55 %

ΘΕΩΡΗΣΕΙΣ

Συνοδεύει την υπ' αριθμόν Πράξη 6η/Θέμα 3ο/15-12-2003 Γνωμοδότηση της ΣΧΟΠ της Ν.Α. Λακωνίας.
Ο ΠΡΟΕΔΡΟΣ
ΔΗΜΗΤΡΗΣ ΛΙΑΚΑΚΟΣ
Πολ. Μηχανικός με Α' β

Συνοδεύει την υπ' αριθμόν απ. 113/09-01-2004 Απόφαση Νομάρχη Λακωνίας
Ο ΝΟΜΑΡΧΗΣ
...ΝΟΣ ΦΟΥΡΛΑΣ

ΕΡΓΟΔΟΤΗΣ	ΣΤΕΦΑΝΟΣ Γ. ΠΙΕΡΡΑΚΑΚΗΣ
ΘΕΣΗ	ΑΡΕΟΠΟΛΗ ΛΑΚΩΝΙΑΣ
ΕΡΓΟ	ΑΝΑΓΝΩΡΙΣΗ ΔΗΜΟΤΙΚΗΣ ΟΔΟΥ ΑΡΘΡΟ 1§2β, Π.Δ. 24/31.5.1985 (ΦΕΚ270Δ) ΩΣ ΜΟΝΑΔΙΚΗΣ, ΣΥΝΔΕΟΥΣΗΣ ΑΠΕΥΘΕΙΑΣ ΤΟΥΣ ΟΙΚΙΣΜΟΥΣ ΑΡΕΟΠΟΛΕΩΣ ΚΑΙ ΣΩΤΗΡΟΣ ΤΟΥ ΔΗΜΟΥ ΟΙΤΥΛΟΥ, ΣΤΟΝ ΝΟΜΟ ΛΑΚΩΝΙΑΣ
ΜΕΛΕΤΗΤΕΣ	ΣΤΕΦΑΝΟΣ Γ. ΠΙΕΡΡΑΚΑΚΗΣ

ΘΕΜΑ ΣΧΕΔΙΟΥ	ΑΡ.ΣΧΕΔΙΟΥ
ΤΟΠΟΓΡΑΦΙΚΟ ΔΙΑΓΡΑΜΜΑ	Τ-1
	ΚΛΙΜΑΞ 1:5000

ΧΡΟΝΟΣ ΜΕΛΕΤΗΣ ΙΟΥΛΙΟΣ 2003

ΣΦΡΑΓΙΔΑ	ΥΠΟΓΡΑΦΗ
ΣΤΕΦΑΝΟΣ Γ. ΠΙΕΡΡΑΚΑΚΗΣ ΠΟΛΙΤΙΚΟΣ ΜΗΧΑΝΙΚΟΣ Ε.Μ.Π. ΨΥΧΑΡΗ 20 - Ν. ΨΥΧΙΚΟ - ΤΗΛ. 6716815 Α.Μ.ΤΕΕ: 51897 - ΑΦΜ: 031270080 - ΔΟΥ: ΨΥΧΙΚΟΥ	

Αριθ. 21890 (3)

Κήρυξη αναδασωτέας έκτασης εμβαδού μηδέν κόμμα διακοσίων τριάντα τριών στρεμμάτων (0,233 στρεμ.) στην θέση «Χελάνες» Καρουμπάτικων, Δημ. Διαμερίσματος Αγ. Ιωάννη, περιφέρειας Δήμου Παρελίων Ν. Κέρκυρας.

Ο ΓΕΝΙΚΟΣ ΓΡΑΜΜΑΤΕΑΣ
ΠΕΡΙΦΕΡΕΙΑΣ ΙΟΝΙΩΝ ΝΗΣΩΝ

Έχοντας υπόψη:

1. Τις διατάξεις του Ν.3200/55 περί διοικ/κης αποκέντρωσης όπως τροποποιήθηκε και συμπληρώθηκε μεταγενέστερα με το Ν.Δ. 532/70.

2. Το άρθρο 117 του συντάγματος.

3. Τις διατάξεις του Ν. 998/79 «περί προστασίας των δασών κ.τ.λ.» και ειδικότερα: α)του άρθρου 41 παρ. 1, β) του άρθρου 38 παρ. 1 και 2 και γ) άρθρο 37.

4. Τις διαταγές του Υπουργείου Γεωργίας: α) 160417/1180/8.7.80, β) 182447/3.049/24.9.80, γ) 164836/3163/10.8.81, δ) 167660/3282/20.8.81.

5. Το άρθρο 12 του Ν. 2040/92 και Ν. 2240/94 και Ν. 2399/96.

6. Τον Ν. 2503/30.5.97 «Διοίκηση, οργάνωση, στελέχωση της Περιφέρειας κ.λ.π.»

7. Την αριθμ. 21524/22.12.03 πρόταση της Δ/νσης Δασών Κέρκυρας με την οποία προτείνεται η κήρυξη της παραπάνω έκτασης ως αναδασωτέας επειδή καταστράφηκε η δασική βλάστηση αποτελούμενη από πουρνάρι και δευτερευόντως από κουμαριά, σχοίνο από παράνομη εκχέρσωση που διαπιστώθηκε στις 30.10.2003, αποφασίζουμε:

Κηρύσσουμε αναδασωτέα την παραπάνω δασικού χαρακτήρα έκταση εμβαδού μηδέν κόμμα διακοσίων τριάντα τριών στρεμμάτων (0,233 στρεμ.) που βρίσκεται στην θέση «Χελάνες»Καρουμπάτικων - Δημ. Διαμερίσματος Αγ. Ιωάννη, περιφέρειας Δήμου Παρελίων Ν. Κέρκυρας, προσδιορίζεται από τα στοιχεία (1, 2, 3, ... ,9, 10, 1) και έχει όρια:

ΒΟΡΕΙΑ: Δασικού χαρακτήρα έκταση.

ΝΟΤΙΑ: Ελαιόκτημα μεγάλης ηλικίας.

ΑΝΑΤΟΛΙΚΑ: Ελαιόκτημα μεγάλης ηλικίας - δασικού χαρακτήρα έκταση

ΔΥΤΙΚΑ: Ελαιόκτημα μεγάλης ηλικίας - αναδασωτέα έκταση σύμφωνα με την αριθμ. 19499/21.11.2003 Απόφαση Γ.Γ.Π.Ι.Ν

Όπως αυτή φαίνεται στο συνημμένο τοπογραφικό διάγραμμα που αποτελεί αναπόσπαστο μέρος της απόφασης αυτής, με σκοπό την επαναδημιουργία με φυσική αναγέννηση της δασικής βλάστησης που καταστράφηκε, αποτελούμενης από πουρνάρι και δευτερευόντως από κουμαριά, σχοίνο και τον αποκλεισμό κάθε αλλαγής της μορφής και της χρήσης της έκτασης αυτής.

Η απόφαση αυτή να δημοσιευθεί στην Εφημερίδα της Κυβερνήσεως.


Κέρκυρα, 29 Δεκεμβρίου 2003

Ο Γ.Γ. Περιφέρειας κ.α.α.
Ο Γενικός Διευθυντής
ΓΙΑΝΝΗΣ ΠΕΤΣΙΟΣ

ΧΑΡΤΗΣ ΠΡΟΣΑΝΑΤΟΛΙΣΜΟΥ


Κλίμακα 1:20000

ΤΟΠΟΓΡΑΦΙΚΟ ΔΙΑΓΡΑΜΜΑ

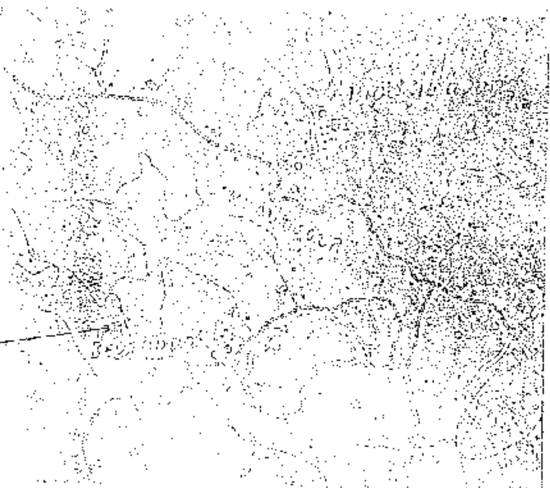

Το παρόν ανήκει στην αριθμ. 91890/29-12-03 απόφαση του Γ.Γ.Π.Ι.Ν.

Θέση έκτασης

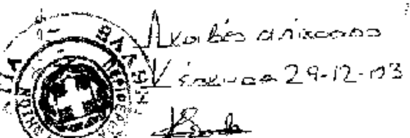

Κέρκυρα 23-12-03

Κέρκυρα 29-12-03